



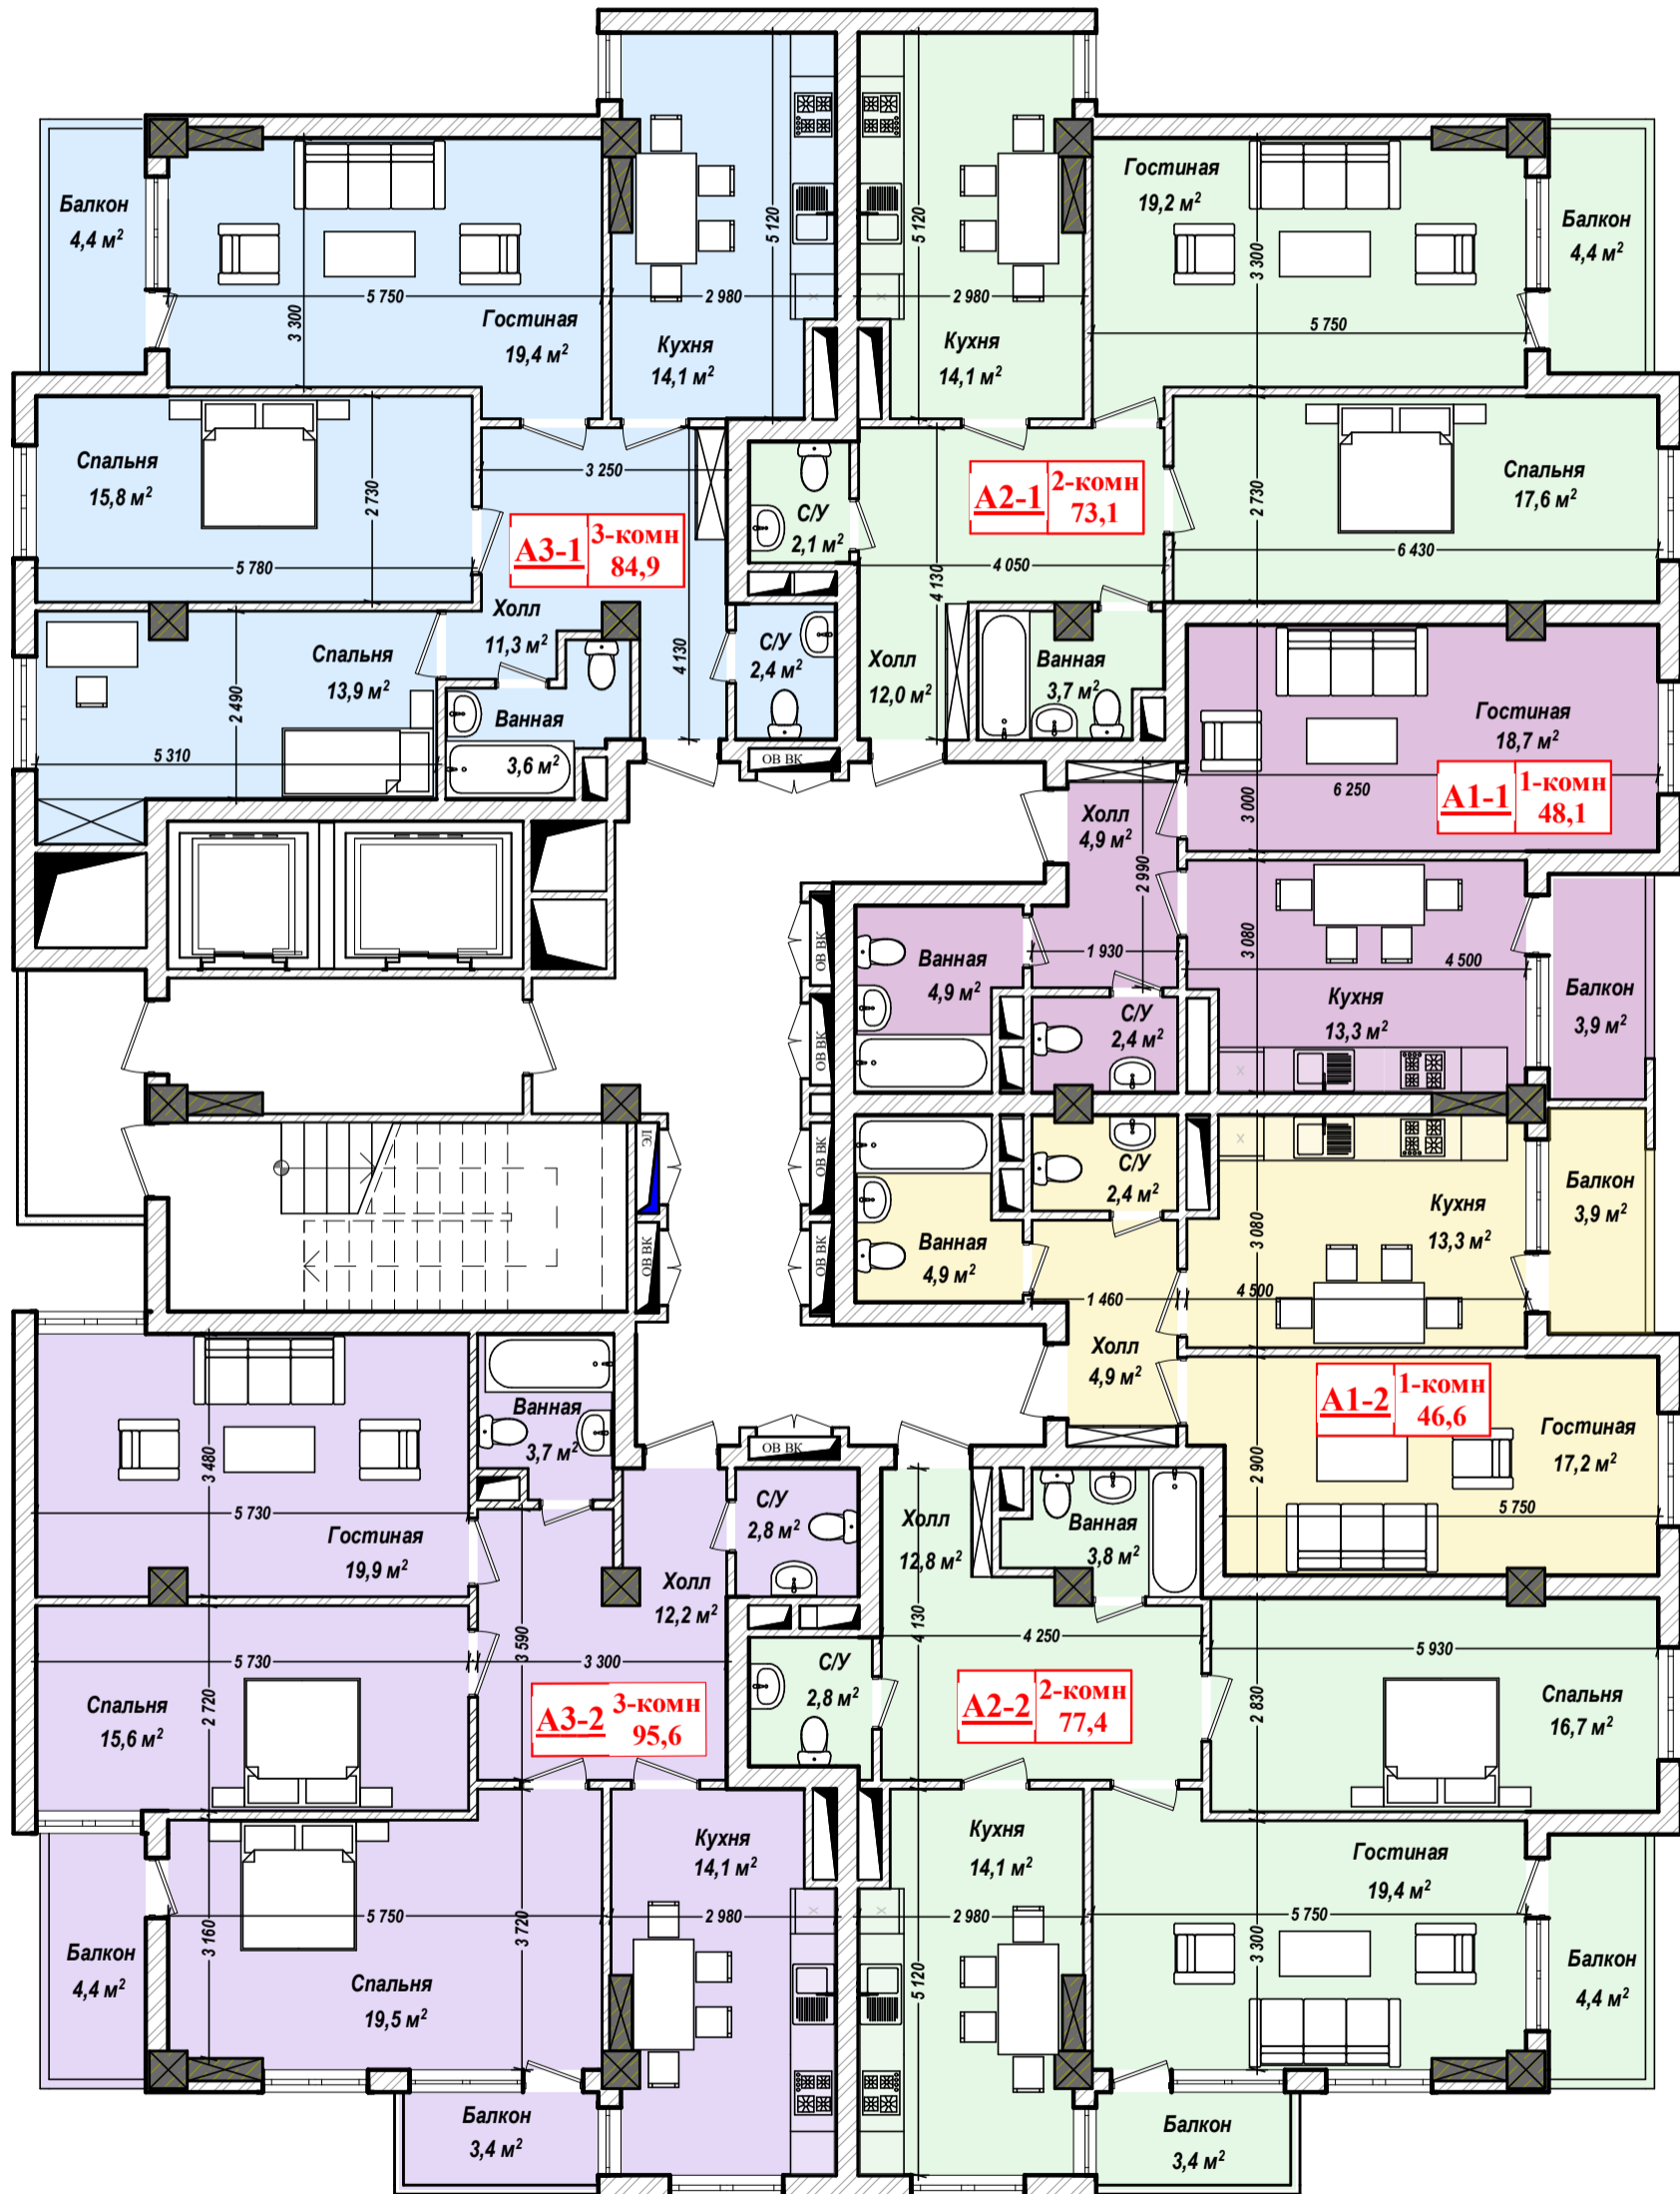

**ООМАТ**  
СТРОИТЕЛЬНАЯ КОМПАНИЯ

**План типового этажа**  
**М1:100**

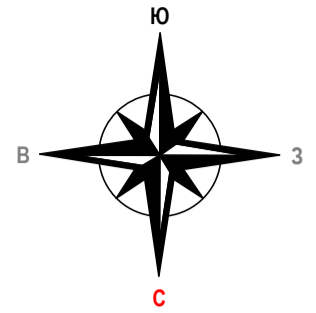

12-этажный жилой дом со встроенными объектами соцкультбыта на собственной территории по ул. Салиева 204					
Изм.	Кол.уч.	Лист	№ док.	Подп.	Дата
	ГАП	Толгобаев Ч.		<i>[Signature]</i>	
Заказчик: ОсОО "ООМАТ ИНВЕСТ" Джалалинов З.А., Турдалиева А.Н.					
Архитектор: Алтынбек у Б. <i>[Signature]</i>					
План типового этажа М 1:100				Стадия РП	Лист АР-3
				ОсОО "АрхМодерн"	